


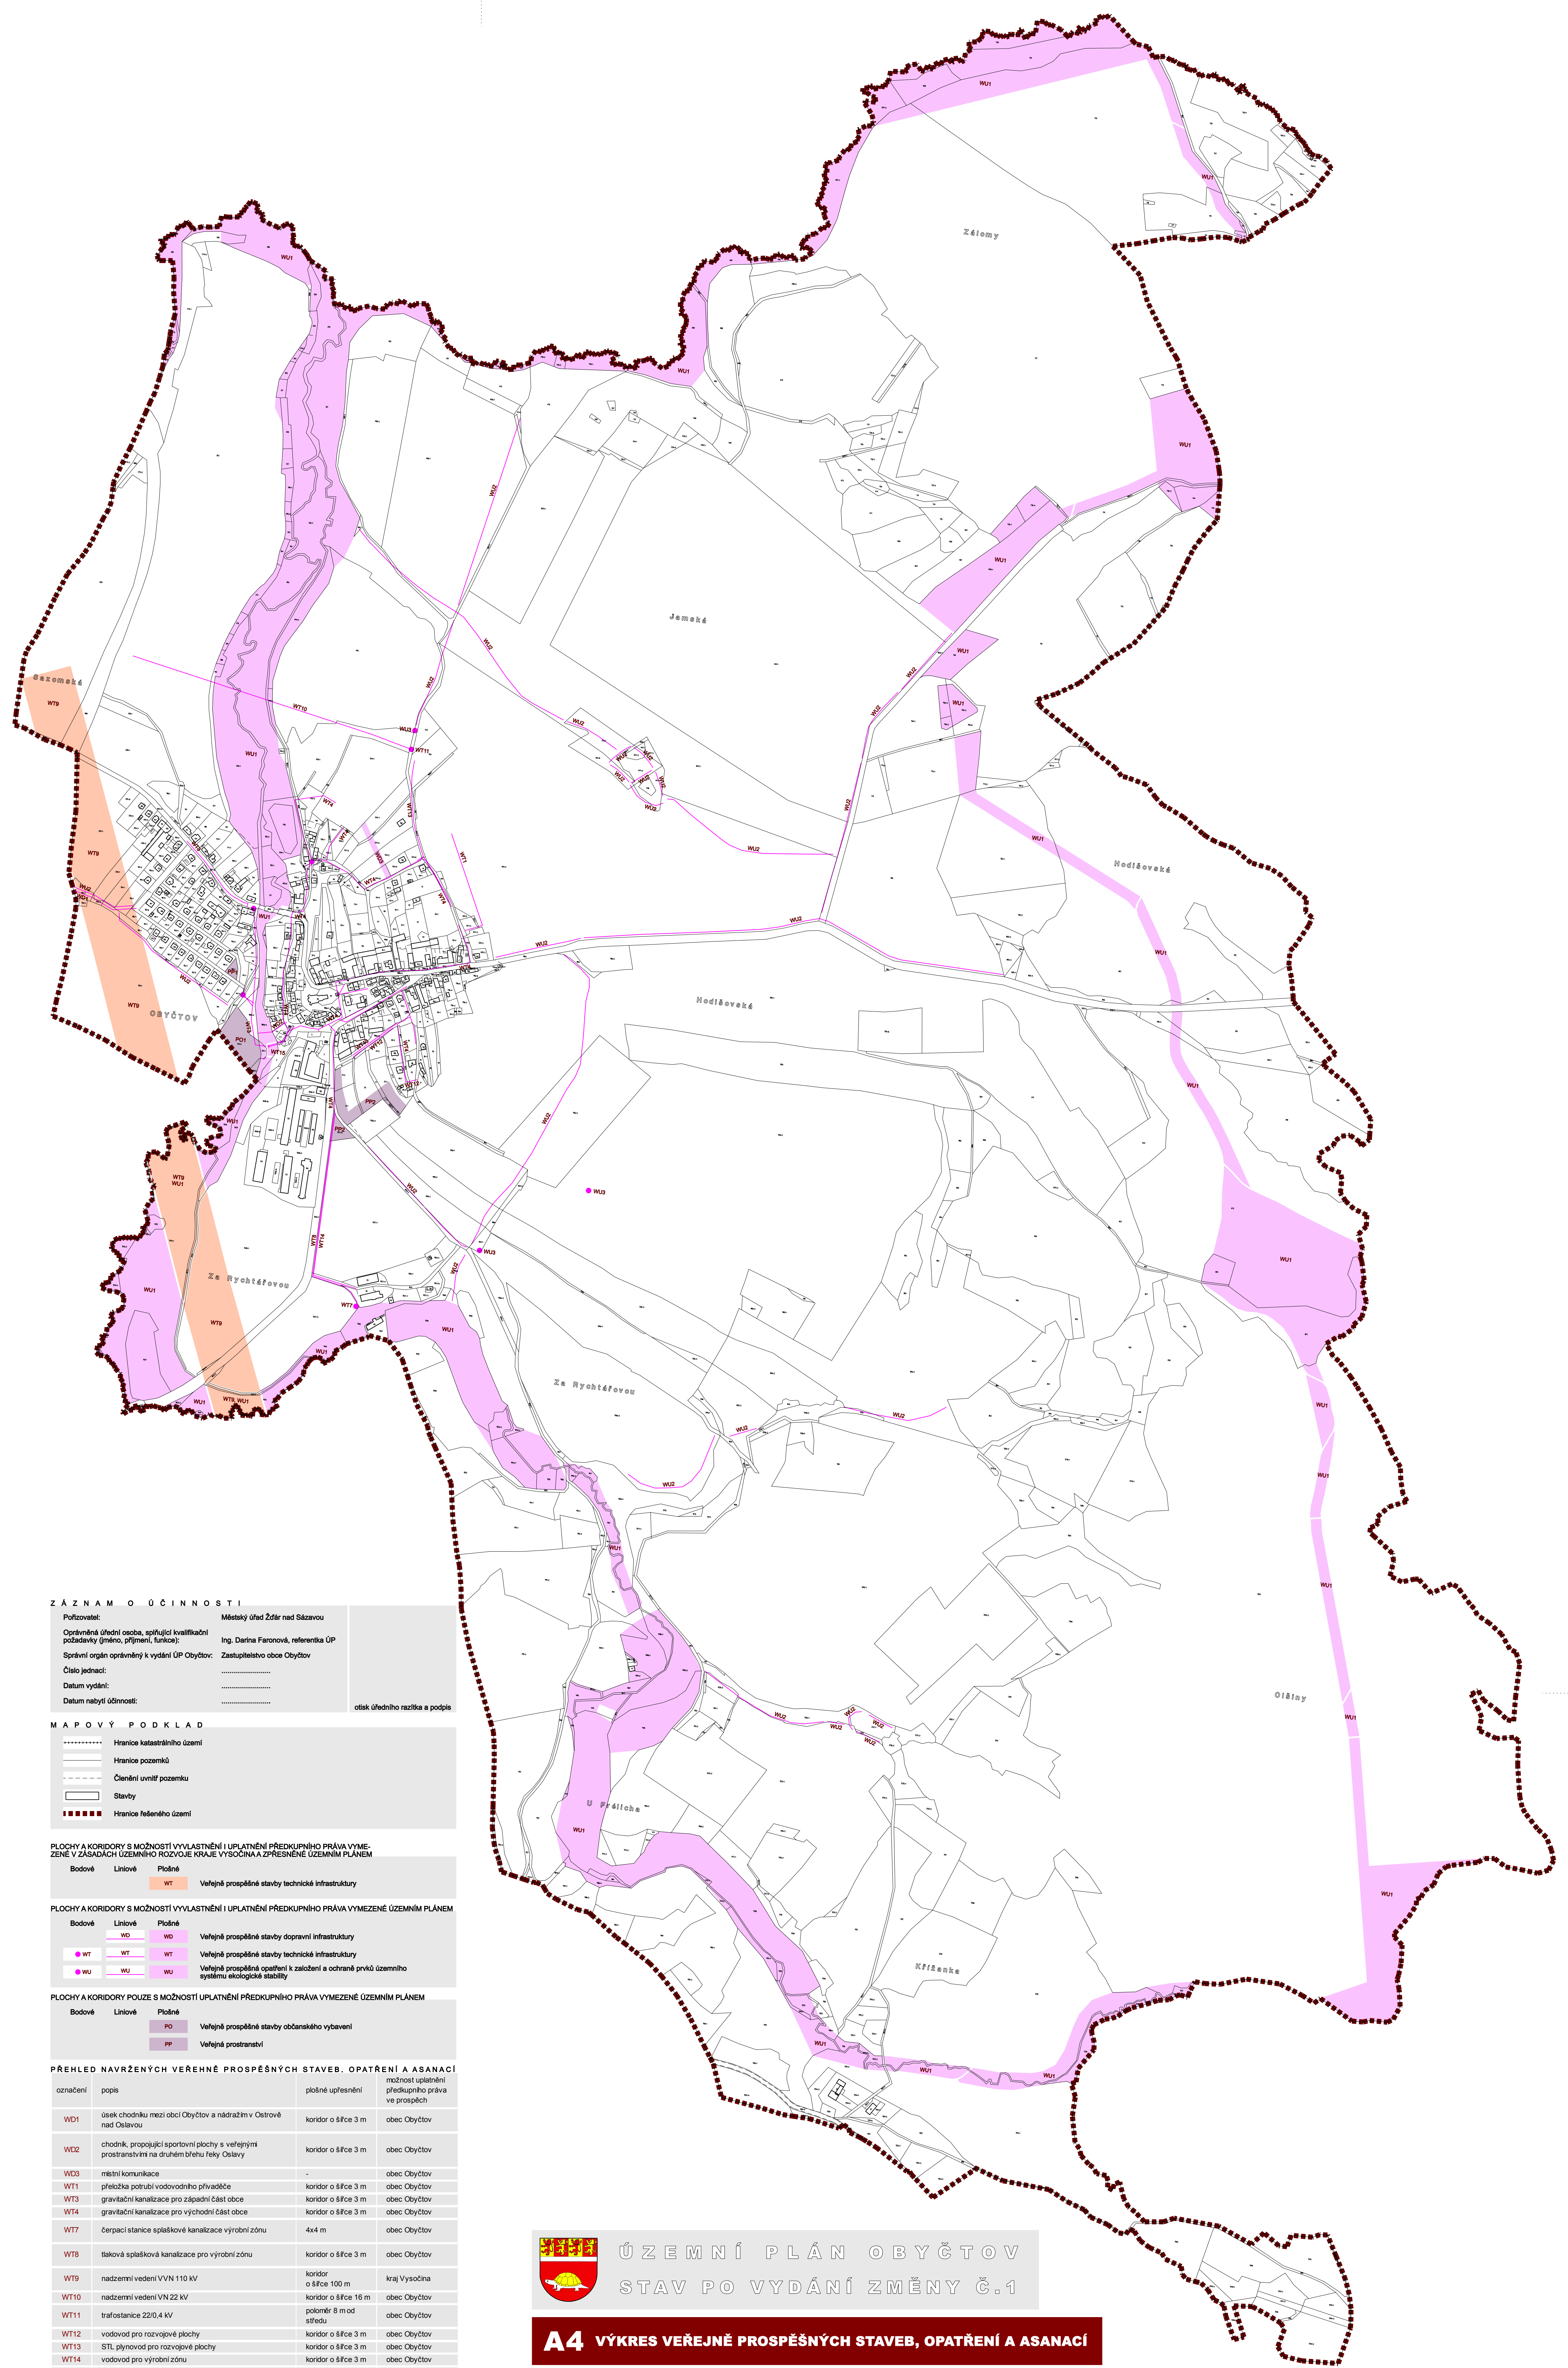

Z Á Z N A M O Ú Č I N N O S T I		
Pořizovatel:	Městský úřad Zďár nad Sázavou	
Oprávněná úřední osoba, aplikující kvalifikační požadavky (jméno, příjmení, funkce):	Ing. Darina Farnonová, referentka ÚP	
Správní orgán oprávněný k vydání ÚP Obyčtov:	Zastupitelstvo obce Obyčtov	
Číslo jednací:		
Datum vydání:		
Datum nabytí účinnosti:		
		otisk úředního razítka a podpis

M A P O V Ý P O D K L A D		
.....	Hranice katastrálního území	
—	Hranice pozemků	
- - -	Členění uvnitř pozemku	
▬	Stavby	
■ ■ ■ ■ ■	Hranice řešeného území	

PLOCHY A KORIDORY S MOŽNOSTÍ VYVLASTNĚNÍ I UPLATNĚNÍ PŘEDKUPNÍHO PRÁVA VYMEZENÉ V ZÁSADÁCH ÚZEMNÍHO ROZVOJE KRAJE VYŠSOČINA A ZPŘESNĚNÉ ÚZEMNÍM PLÁNEM

Bodové	Liniové	Plošné	
		WT	Veřejně prospěšné stavby technické infrastruktury

PLOCHY A KORIDORY S MOŽNOSTÍ VYVLASTNĚNÍ I UPLATNĚNÍ PŘEDKUPNÍHO PRÁVA VYMEZENÉ ÚZEMNÍM PLÁNEM

Bodové	Liniové	Plošné	
	WD	WD	Veřejně prospěšné stavby dopravní infrastruktury
WT	WT	WT	Veřejně prospěšné stavby technické infrastruktury
WU	WU	WU	Veřejně prospěšná opatření k založení a ochraně prvků územního systému ekologické stability

PLOCHY A KORIDORY POUŽÍTE S MOŽNOSTÍ UPLATNĚNÍ PŘEDKUPNÍHO PRÁVA VYMEZENÉ ÚZEMNÍM PLÁNEM

Bodové	Liniové	Plošné	
		PO	Veřejně prospěšné stavby občanského vybavení
		PP	Veřejné prostranství

PŘEHLED NAVRŽENÝCH VEŘEJNĚ PROSPĚŠNÝCH STAVEB, OPATŘENÍ A ASANACÍ

označení	popis	plošné upřesnění	možnost uplatnění předkupního práva ve prospěch
WD1	úsek chodníku mezi obcí Obyčtov a nádražím v Oštrově nad Oslavou	koridor o šířce 3 m	obec Obyčtov
WD2	chodník, propojující sportovní plochy s veřejným prostranstvím na druhém břehu řeky Oslavy	koridor o šířce 3 m	obec Obyčtov
WD3	místní komunikace	-	obec Obyčtov
WT1	překážka potrubí vodovodního přívaděče	koridor o šířce 3 m	obec Obyčtov
WT3	gravitační kanalizace pro západní část obce	koridor o šířce 3 m	obec Obyčtov
WT4	gravitační kanalizace pro východní část obce	koridor o šířce 3 m	obec Obyčtov
WT7	čerpací stanice splaškové kanalizace výrobní zóny	4x4 m	obec Obyčtov
WT8	tlaková splašková kanalizace pro výrobní zónu	koridor o šířce 3 m	obec Obyčtov
WT9	nadzemní vedení VVN 110 kV	koridor o šířce 100 m	kraj Vyšocha
WT10	nadzemní vedení VN 22 kV	koridor o šířce 16 m	obec Obyčtov
WT11	trafostanice 22/0,4 kV	poloměr 8 m od středu	obec Obyčtov
WT12	vodovod pro rozvojové plochy	koridor o šířce 3 m	obec Obyčtov
WT13	STL plynovod pro rozvojové plochy	koridor o šířce 3 m	obec Obyčtov
WT14	vodovod pro výrobní zónu	koridor o šířce 3 m	obec Obyčtov
WT15	ČOV s přileždovou komunikací	plocha Z12	obec Obyčtov
WU1	založení a ochrana prvků lokálního ÚSES	-	obec Obyčtov
WU2	založení a ochrana liniových interakčních prvků	koridor o šířce 3 m	obec Obyčtov
WU3	založení a ochrana bodových interakčních prvků	poloměr 10 m od středu	obec Obyčtov
PO1	rozšíření sportoviště	-	obec Obyčtov
PP1	veřejné prostranství pro dětské hřiště	-	obec Obyčtov
PP2	plochy ochranné zeleně	-	obec Obyčtov

ÚZEMNÍ PLÁN OBYČTOV
STAV PO VYDÁNÍ ZMĚNY Č.1

A4

VÝKRES VEŘEJNĚ PROSPĚŠNÝCH STAVEB, OPATŘENÍ A ASANACÍ

ZODPOVĚDNÝ PROJEKTANT Ing. Milan Stejskal	PORÍZOVATEL MĚSTSKÝ ÚŘAD ZĐÁR NAD SÁZAVOU Základna 227/1, 591 91 Zďár nad Sázavou tel: 566 688 111 mail: mau@zdar.na.cz		
	OBJEDNATEL O B E C O B Y Č T O V Masarykova 2892, 580 01 Havlíčkovy Brdy; IČO: 71856544 tel: 566 688 140, 435 mail: obec.obyctov@tiscali.cz		
	ZHOTOVITEL I N G A R C H . M A R T I N D O B I Á Š Masarykova 2892, 580 01 Havlíčkovy Brdy; IČO: 71856544 tel: 728 980 989 mail: projekt@dobiass@centrum.cz		
	HLAVNÍ PROJEKTANT I n g . a r c h . A l e š L á n a RNDr. Iva Janáčková; Michal Topolovský SPOLUPRÁCE DATUM červen 2009		

M 1 : 5 0 0 0

0 100 200 300 400 m

