


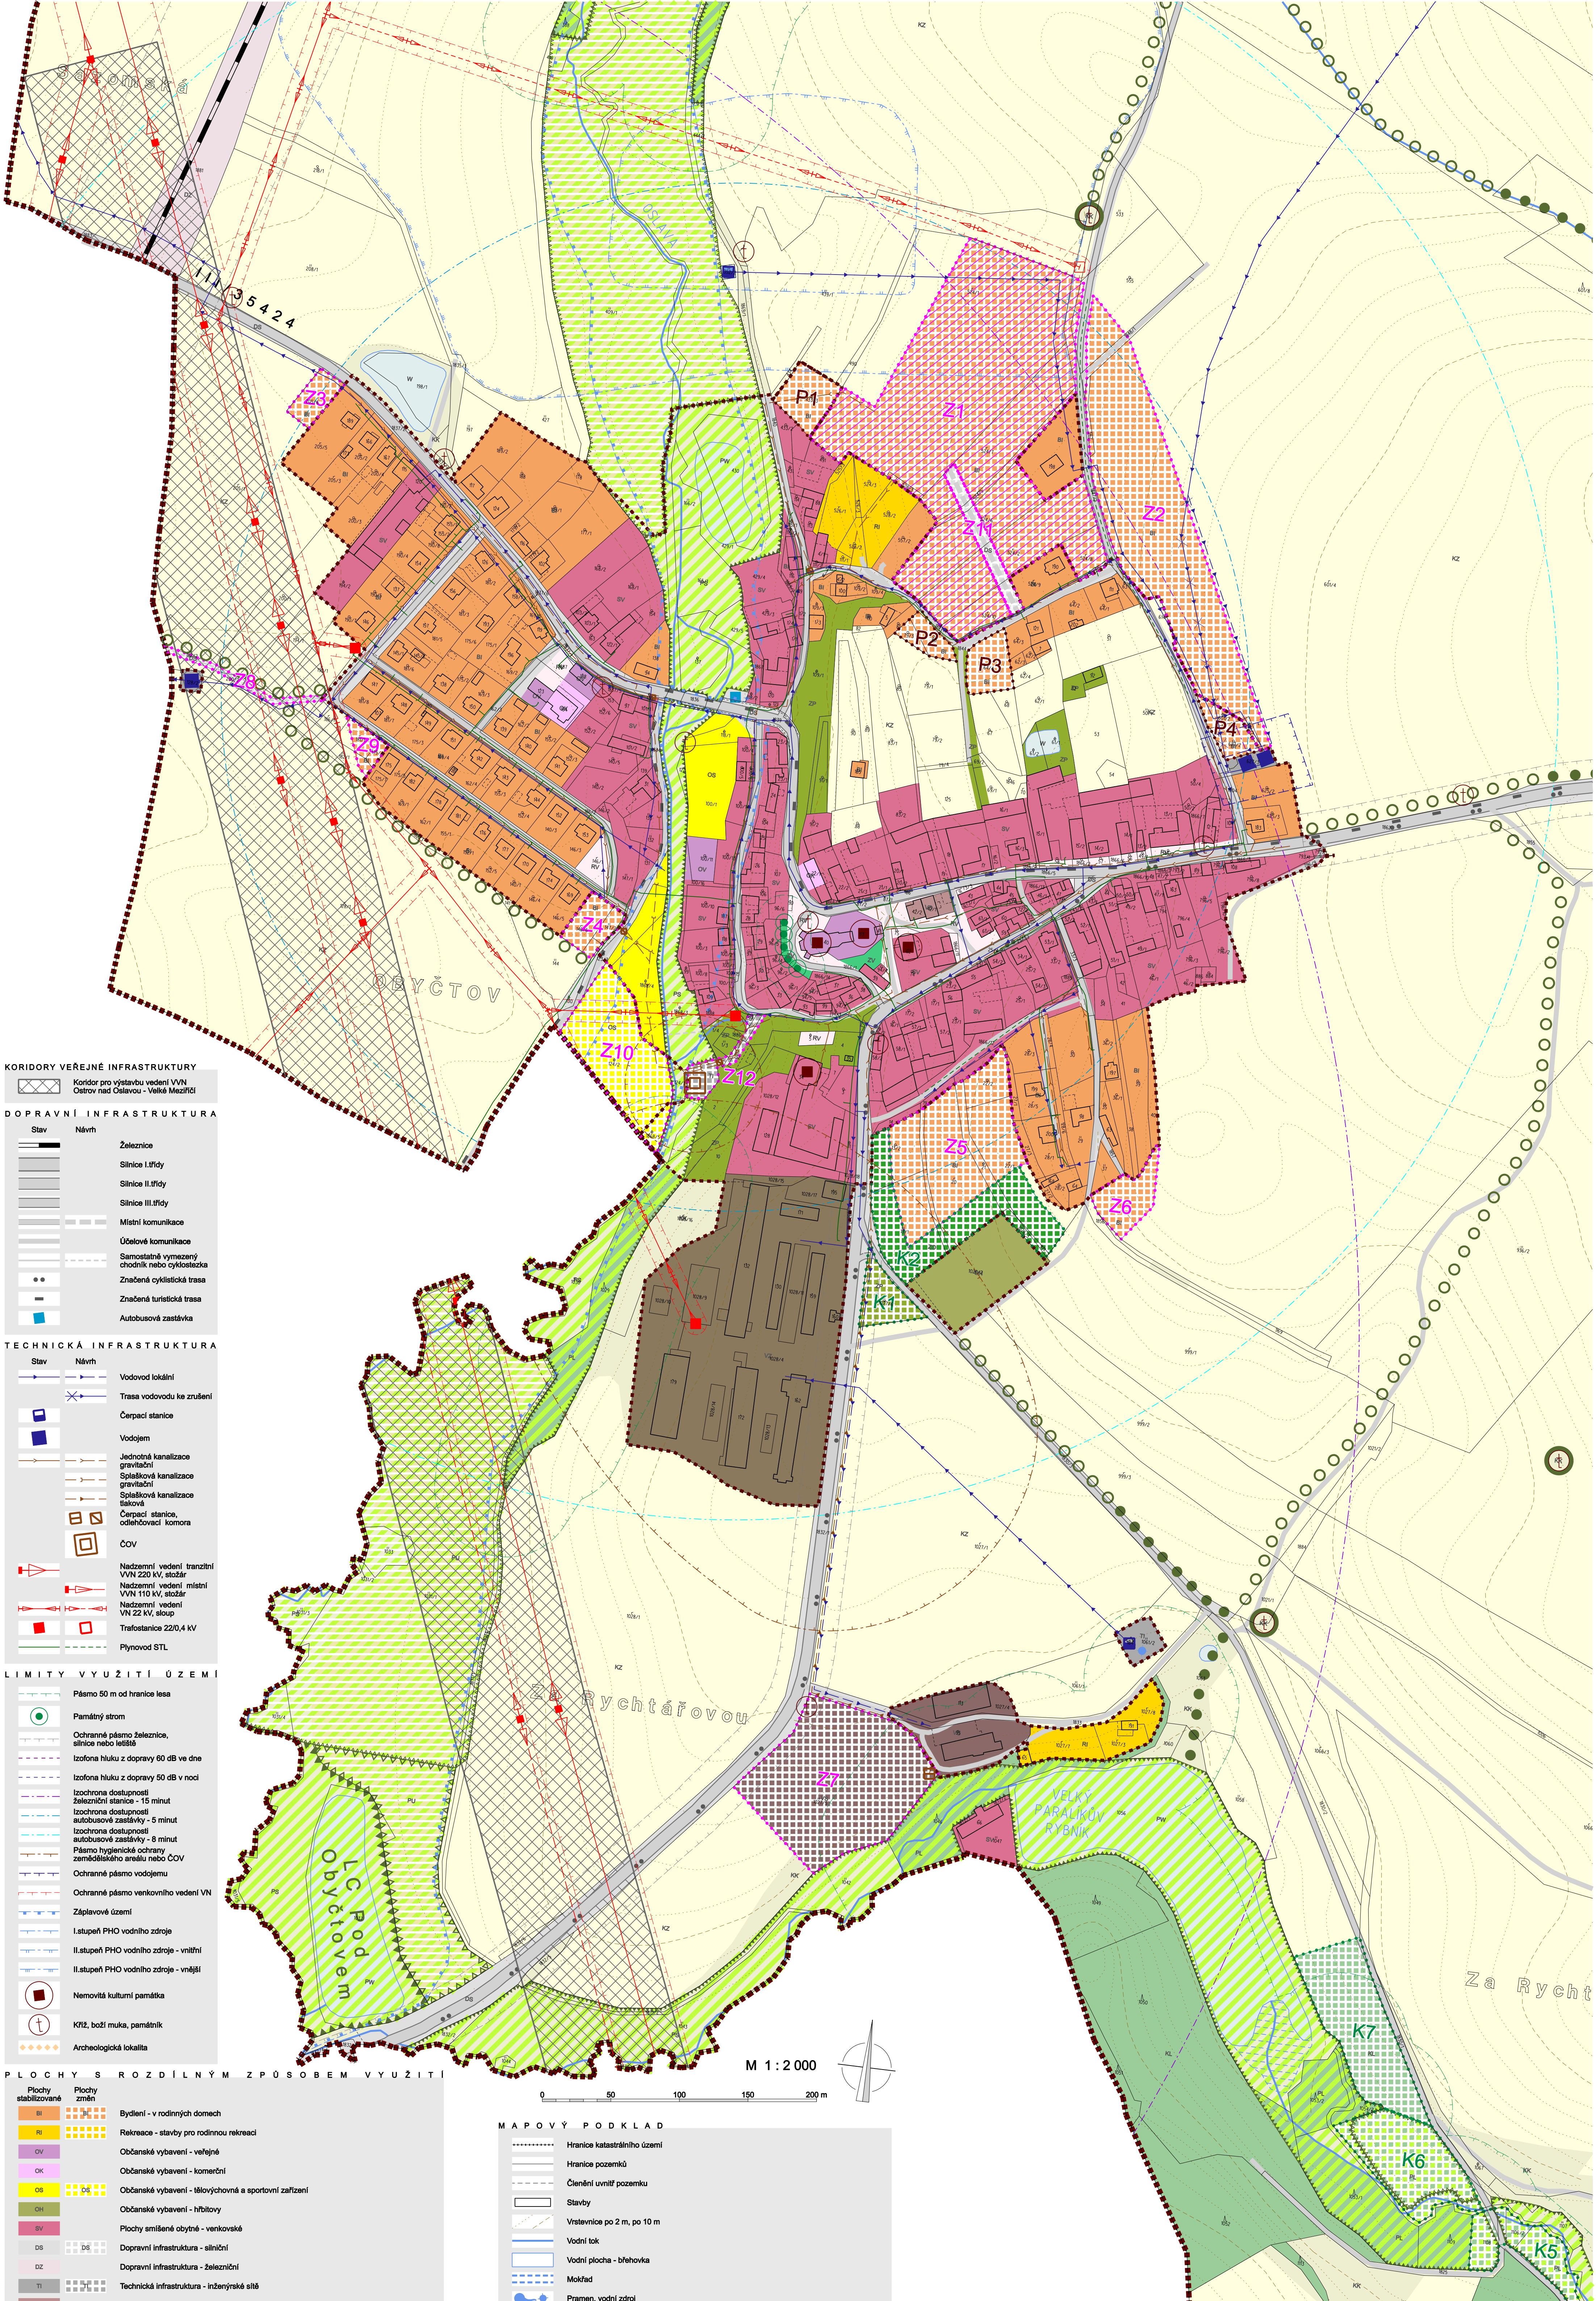

KORIDORY VEŘEJNÉ INFRASTRUKTURY

Koridor pro výstavbu vedení VVN
Ostrov nad Sázavou - Velké Meziříčí

DOPRAVNÍ INFRASTRUKTURA

Stav	Návrh	
		Železnice
		Silnice I. třídy
		Silnice II. třídy
		Silnice III. třídy
		Místní komunikace
		Účelové komunikace
		Samostatně vymezený chodník nebo cyklostezka
		Značená cyklistická trasa
		Značená turistická trasa
		Autobusová zastávka

TECHNICKÁ INFRASTRUKTURA

Stav	Návrh	
		Vodovod lokální
		Trasa vodovodu ke zrušení
		Čerpací stanice
		Vodojem
		Jednotná kanalizace gravitační
		Společková kanalizace gravitační
		Společková kanalizace lokální
		Čerpací stanice, odtěhovávací komora
		ČOV
		Nadzemní vedení tranziční VVN 220 kV, stožár
		Nadzemní vedení místní VVN 110 kV, stožár
		Nadzemní vedení VN 22 kV, stožár
		Trafostanice 220/4 kV
		Plynovod STL

LIMITY VYUŽITÍ ÚZEMÍ

	Pásmo 50 m od hranice lesa
	Památný strom
	Ochranné pásmo železnice, silnice nebo letiště
	Izofona hluku z dopravy 60 dB ve dne
	Izofona hluku z dopravy 50 dB v noci
	Izochrona dostupnosti železniční stanice - 15 minut
	Izochrona dostupnosti autobusové zastávky - 5 minut
	Izochrona dostupnosti autobusové zastávky - 8 minut
	Pásmo hygienická ochrany zemědělského areálu nebo ČOV
	Ochranné pásmo vodojemu
	Ochranné pásmo venkovního vedení VN
	Záplavové území
	I. stupeň PHO vodního zdroje
	II. stupeň PHO vodního zdroje - vnitřní
	II. stupeň PHO vodního zdroje - vnější
	Nemovitá kulturní památka
	Kříž, boží muka, památník
	Archeologická lokalita

PLOCHY S ROZDÍLNÝM ZPŮSOBEM VYUŽITÍ

Plochy stabilizované	Plochy změn	
BI	BI	Bydlení - v rodinných domech
RE	RE	Rekreace - stavby pro rodinnou rekreaci
OV	OV	Občanské vybavení - veřejné
OK	OK	Občanské vybavení - komerční
OB	OB	Občanské vybavení - tělocvičny a sportovní zařízení
OH	OH	Občanské vybavení - hřbitovy
SV	SV	Plochy smíšené obytné - venkovské
DS	DS	Dopravní infrastruktura - silniční
DZ	DZ	Dopravní infrastruktura - železniční
TI	TI	Technická infrastruktura - inženýrské sítě
VD	VD	Výroba a skladování - drobná výroba a výrobní služby
KZ	KZ	Výroba a skladování - zemědělská a lesnická provýroba
		Plochy smíšené výrobní
RV	RV	Veřejné prostranství
ZP	ZP	Zeleň - na veřejných prostranstvích
ZE	ZE	Zeleň - ochranná a izolační
ZP	ZP	Zeleň - přírodní charakteru
W	W	Plochy vodní a vodo hospodářské
KZ	KZ	Plochy krajinné zemědělské
KL	KL	Plochy krajinné lesní - lesy hospodářské
KK	KK	Plochy krajinné - krajinná zeleň
PV	PV	Plochy přírodní - luční
PL	PL	Plochy přírodní - lesní
PS	PS	Plochy přírodní - smíšené
		Navržené plochy ÚSES, kde je zachováno stávající uspořádání krajiny
		Navržené plochy ÚSES, kde je zároveň navržena změna uspořádání krajiny

MAPOVÝ PODKLAD


	Hranice katastrálního území
	Hranice pozemků
	Členění uvnitř pozemku
	Stavby
	Vrstva po 2 m, po 10 m
	Vodní tok
	Vodní plocha - břehovka
	Mokřad
	Pramen, vodní zdroj

ZÁKLADNÍ ČLENĚNÍ ÚZEMÍ

	Hranice řešeného území
	Hranice zastavěného území k 30.9.2007
P1	Plochy přestavby
Z1	Zastavitelné plochy
K1	Plochy změny uspořádání krajiny
	Plochy, kde je zástavba podmíněna zpracováním územní studie

ÚZEMNÍ SYSTÉM EKOLOGICKÉ STABILITY

Stav	Návrh	
		Interakční prvek bodový
		Interakční prvek liniový
		Hranice lokálního biocentra
		Hranice lokálního biokoridoru

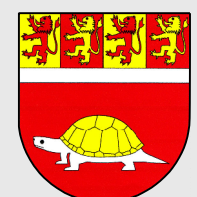

ODŮVODNĚNÍ ÚZEMNÍHO PLÁNU OBYČTOVA
STAV PO VYDÁNÍ ZMĚNY Č.1

B4 KOORDINAČNÍ VÝKRES - DETAIL OBYČTOVA

ZODPOVĚDNÝ PROJEKTANT	PORÍZOVATEL MĚSTSKÝ ÚŘAD ŽDÁR NAD SÁZAVOU Zitkově 227/1, 581 31 Žďár nad Sázavou	tel: 566 686 111 mail: mev@zdarlna.cz
OBJEDNATEL O B Ě C O B Y Č T O V Občyčtov 80, 580 01 Žďár nad Sázavou	tel: 566 686 140, 435 mail: obec.obyctov@tiscali.cz	
ZHOVITEL ING. ARCH. MARTIN DOBIÁŠ Měsarykova 2882, 580 01 Havlíčkův Brod; IČO: 7185844	tel: 728 380 985 mail: projektodobias@centrum.cz	
HLAVNÍ PROJEKTANT Ing. arch. Aleš Lána	SPOLUPRÁCE RNDr. Iva Janáčková; Michal Topolovský	DATUM červen 2009